


Утверждена  
 Постановлением администрации муниципального  
 образования Дружнгорское городское поселение  
 органов государственной власти или органов местного  
 самоуправления, принявших решение об утверждении схемы  
 Ленинградской области  
 или подписавших соглашение о перераспределении земельных участков)  
 2015г. №

Схема расположения земельного участка или земельных участков на кадастровом плане территории

Условный номер земельного участка:		
Площадь земельного участка 1119 кв.м.		
Обозначение характерных точек границ	Координаты, м	
	X	Y
н1	17278,17	101481,63
2	17272,80	101496,23
3	17241,87	101480,43
4	17228,78	101486,72
5	17214,66	101479,82
н6	17230,27	101456,14
н1	17278,17	101481,63

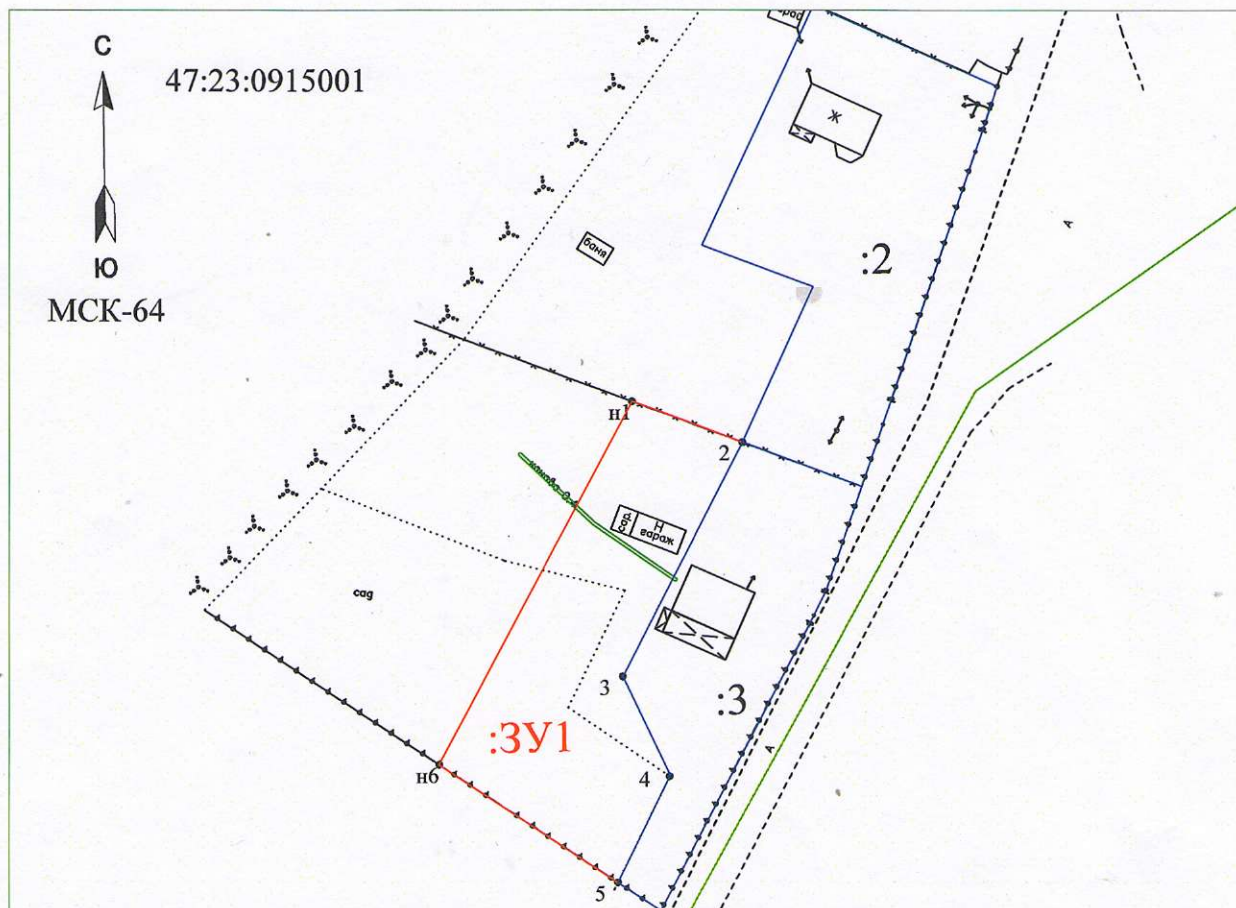

Масштаб 1:1000

Условные обозначения:

- - граница земельного участка, установленная (уточненная) при проведении кадастровых работ
- - граница земельного участка, установленная в соответствии с федеральным законодательством, включенная в ГКН и не изменяемая при проведении кадастровых работ
- - граница кадастрового увартала
- н1 - обозначение характерной точки границы земельного участка
- 2 - обозначение характерной точки границы, установленная в соответствии с федеральным законодательством включенная в ГКН
- :3У1 - обозначение образуемого земельного участка
- :3 - кадастровый номер земельного участка
- 47:23:0915001 - номер кадастрового квартала
- МСК-64 - система координат