

Филиал федерального государственного бюджетного учреждения "Федеральная кадастровая палата Федеральной службы государственной регистрации, кадастра и картографии" по Ленинградской области

(полное наименование органа кадастрового учета)

КП.1

КАДАСТРОВЫЙ ПАСПОРТ ЗЕМЕЛЬНОГО УЧАСТКА

"04" сентября 2015 г. № 47/201/15-598846

1	Кадастровый номер:	47:23:1001001:322	2	Лист № 1	3	Всего листов: 2
4	Номер кадастрового квартала:	47:23:1001001				
5	Предыдущие номера:	—	6	Дата внесения номера в государственный кадастр недвижимости: 03.09.2015		
7	—					
8	Кадастровые номера объектов капитального строительства: —					
9	Адрес (описание местоположения): Ленинградская область, Гатчинский муниципальный район, Дружногорское городское поселение, г.п. Дружная Горка, ул. Введенского, уч. 7					
10	Категория земель: Земли населенных пунктов					
11	Разрешенное использование: Среднеэтажная жилая застройка					
12	Площадь: 6238+/-28 кв. м					
13	Кадастровая стоимость: 9455435.64 руб.					
14	Сведения о правах: —					
15	Особые отметки: —					
16	Сведения о природных объектах: —					
17	Дополнительные сведения:					
17.1	Кадастровые номера участков, образованных с земельным участком: —					
17.2	Кадастровый номер преобразованного участка: —					
17.3	Кадастровые номера участков, подлежащих снятию или снятых с кадастрового учета: —					
17.4	Кадастровые номера участков, образованных из земельного участка: —					
18	Характер сведений государственного кадастра недвижимости (статус записи о земельном участке): Сведения об объекте недвижимости имеют статус временные. Дата истечения временного характера сведений - 04.09.2020.					
19	Сведения о кадастровых инженерах: Ухарова Марина Григорьевна, 78-11-0477, инженер общества с ограниченной ответственностью "РЕГИОН КАДАСТР", 20.08.2015 г.					

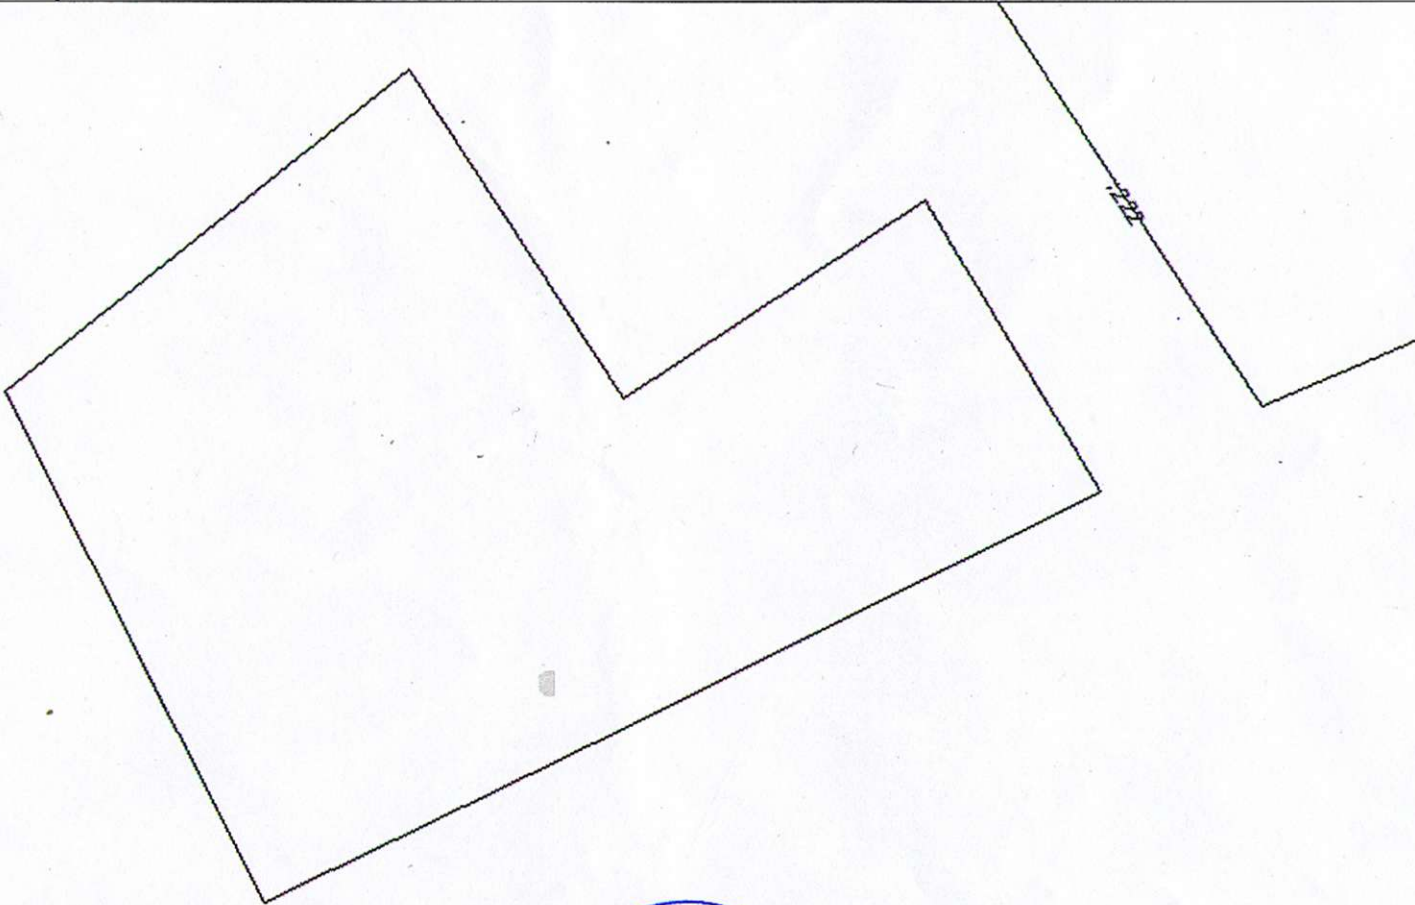
начальник межрайонного отдела № 3 (полное наименование должности)	А. А. Гинзбург (инициалы, фамилия)
--	---------------------------------------



КАДАСТРОВЫЙ ПАСПОРТ ЗЕМЕЛЬНОГО УЧАСТКА

"04" сентября 2015 г. № 47/201/15-598846

1	Кадастровый номер: 47:23:1001001:322	2	Лист № 2	3	Всего листов: 2
---	--------------------------------------	---	----------	---	-----------------

4	План (чертеж, схема) земельного участка				
					

5	Масштаб 1:900	словные знаки: —
---	---------------	------------------

начальник межрайонного отдела № 3 (полное наименование должности)	А. А. Гинзбург (инициалы, фамилия)
--	---------------------------------------

